

ΕΦΗΜΕΡΙΔΑ ΤΗΣ ΚΥΒΕΡΝΗΣΕΩΣ

ΤΗΣ ΕΛΛΗΝΙΚΗΣ ΔΗΜΟΚΡΑΤΙΑΣ

4 Σεπτεμβρίου 2018 | ΤΕΥΧΟΣ ΤΕΤΑΡΤΟ | Αρ. Φύλλου **316**

ΑΠΟΦΑΣΕΙΣ

Αριθμ. 131754

Μερική ανάκληση της 2019/7.11.1986 (ΦΕΚ 1185/Δ'/1986) απόφασης Νομάρχη Κορινθίας, περί κήρυξης αναδασωτέας έκτασης, λόγω πυρκαγιάς, εμβαδού 1070,00 στρεμμάτων, στη θέση "Λεκάνια" της τέως Κοινότητας Νεμέας Νομού Κορινθίας, ως προς τμήμα επιφάνειας εμβαδού 6.273,29 τετρ. μέτρων, στην ειδική θέση "Τουρκόβρυση" της νυν Δ.Κ. Νεμέας Δ.Ε. Νεμέας του Δήμου Νεμέας Π.Ε. Κορινθίας.

Ο ΣΥΝΤΟΝΙΣΤΗΣ
ΑΠΟΚΕΝΤΡΩΜΕΝΗΣ ΔΙΟΙΚΗΣΗΣ
ΠΕΛΟΠΟΝΝΗΣΟΥ - ΔΥΤΙΚΗΣ ΕΛΛΑΔΑΣ
ΚΑΙ ΙΟΝΙΟΥ

Έχοντας υπόψη :

1. Τις διατάξεις :

i. Του ν. 2503/1997 «Διοίκηση, οργάνωση, στελέχωση της Περιφέρειας, ρύθμιση

θεμάτων για την Τοπική Αυτοδιοίκηση και άλλες διατάξεις».

ii. Του ν. 3200/1955 «Περί διοικητικής αποκέντρωσης» όπως τροποποιήθηκε και συμπληρώθηκε μετον.δ. 532/1970 και μεταγενέστερες διατάξεις,

iii. Των άρθρων 6 και 280 του ν. 3852/2010 (ΦΕΚ 87/Α'/7.6.2010) «Νέα αρχιτεκτονική της Αυτοδιοίκησης και της Αποκεντρωμένης Διοίκησης - Πρόγραμμα Καλλικράτης».

iv. Του π.δ. 139/2010 (ΦΕΚ 232/Α'/27.12.2010) «Οργανισμός της Αποκεντρωμένης Διοίκησης Πελοποννήσου - Δυτικής Ελλάδας και Ιονίου».

2. Την αριθ. 40/29.12.2010 (ΦΕΚ 247/Α'/31.12.2010) πράξη του Υπουργικού Συμβουλίου περί παύσης εκ του νόμου των Γενικών Γραμματέων των Περιφερειών και διορισμού Γενικών Γραμματέων στις Αποκεντρωμένες Διοικήσεις του Κράτους.

3. Τις διατάξεις των άρθρων 28 και 28Α του ν. 4325/2015 (ΦΕΚ 47/Α'/2015) "Εκδημοκρατισμός της Διοίκησης - Καταπολέμηση Γραφειοκρατίας και Ηλεκτρονική Διακυβέρνηση. Αποκατάσταση αδικιών και άλλες διατάξεις", αναφορικά με το διορισμό Συντονιστών στις Αποκεντρωμένες Διοικήσεις του Κράτους.

4. Την αριθ. 15870/15.5.2017 απόφαση Υπ. Εσωτερικών (ΦΕΚ 250/Υ.Ο.Δ.Δ./2017), περί διορισμού Συντονιστή στην Αποκεντρωμένη Διοίκηση Πελοποννήσου - Δυτικής Ελλάδας και Ιονίου.

5. Τις διατάξεις του ν. 998/1979 (ΦΕΚ 289/Α'/1979) «Περί προστασίας των δασών και των δασικών εν γένει εκτάσεων της χώρας», όπως έχουν τροποποιηθεί και ισχύουν σήμερα και συγκεκριμένα:

i. της παρ. 4 άρθρου 44, όπως προστέθηκε με το άρθρο 36 του ν. 3698/2008 και αντικαταστάθηκε με την παρ. 3 άρθρου 35 του ν. 4280/2014 (ΦΕΚ 159/Α΄/2014) και

ii. της παρ. 4 άρθρου 47Β όπως αντικαταστάθηκε με το άρθρο 4 ν. 4467/2017 (ΦΕΚ 56/Α΄/2017).

6. Την αριθ. 160417/1180/8.7.1980 βασική εγκύκλιο δ/γή του Υπουργείου Γεωργίας, με την οποία παρέχονται οδηγίες για τις αναδασωτέες εκτάσεις.

7. Την αριθ. 105545/534/1.9.2014 δ/γή του Υ.Π.Ε.Κ.Α. «Εφαρμογή άρθρου 35 ν. 4280/2014 -ΦΕΚ 159/Α΄/2014».

8. Την αριθ. 117080/6353/13.11.2014 (ΑΔΑ : 77ΣΕ0-ΙΒ3) δ/γή Υ.Π.Ε.Κ.Α. «Περί της διαδικασίας άρσης ή ανάκλησης αποφάσεων αναδάσωσης».

9. Την αριθ. 124581/2774/26.5.2015 δ/γή Υ.Π.Α.Π.ΕΝ. «Περί της διαδικασίας άρσης ή ανάκλησης αποφάσεων αναδάσωσης - Διευκρινήσεις».

10. Τις αριθ. 102105/6045/19.8.2015, 147894/ 7941/ 5.11.2015 και 147927/7942/5.11.2015 δ/γές Δ/νσης Συντονισμού και Επιθεώρησης Δασών της Α.Δ.Π.Δ.Ε.και Ι.

11. Την αριθ. 2019/7.11.1986 (ΦΕΚ 1185/Δ'/1986) απόφαση Νομάρχη Κορινθίας, σύμφωνα με την οποία στη θέση "Λεκάνια" της τέως Κοινότητας Νεμέας Νομού Κορινθίας, κηρύχθηκε ως "αναδασωτέα" λόγω πυρκαγιάς, έκταση εμβαδού 1070,00 στρεμμάτων.

12. Την αριθ. 79126/19.4.2018 πρόταση του Δασαρχείου Κορίνθου, μετά την από 19.4.2018 συνημμένη σε αυτή ΔΥ αναφορά του Δασολόγου Βασιλείου Δελή, για τη μερική ανάκληση της αριθ. 2019/7.11.1986 (ΦΕΚ 1185/Δ'/1986) απόφασης Νομάρχη Κορινθίας, με την οποία κηρύχθηκε ως "αναδασωτέα" λόγω πυρκαγιάς, έκταση εμβαδού 1070,00 στρεμμάτων, στη θέση "Λεκάνια" της τέως Κοινότητας Νεμέας Νομού Κορινθίας, ως προς τμήμα επιφάνειας εμβαδού 6.273,29 τετρ. μέτρων (έξι χιλιάδων διακοσίων εβδομήντατριών τετρ. μέτρων και εικοσιεννέα εκατοστών τετρ. μέτρου), στην ειδική θέση "Τουρκόβρυση" της νυν Δ.Κ. Νεμέας Δ.Ε. Νεμέας

του Δήμου Νεμέας Π.Ε. Κορινθίας, όπως αποτυπώνεται με τα στοιχεία 1,2,3,4,5, ... ,36,37,38,39,40,1 στο από Φεβρουάριο 2015 συνημμένο τοπογραφικό διάγραμμα κλίμακας 1:500, εντοπίζεται σε απόσπασμα ορθοφωτοχάρτη έτους 2007, με κλίμακα 1:5.000 και οριοθετείται επί αυτού με τη χρήση συντεταγμένων στο Ε.Γ.Σ.Α. '87, με το αιτιολογικό ότι η τελευταία αποτελεί έκταση η οποία υπάγεται στις διατάξεις του άρθρου 47 ΒΝ. 998/1979 ως ισχύει και για την οποία έχει εκδοθεί η με αριθ πρωτ. 242879/2-10-2017 (ΑΔΑ: 6ΙΞΘΟΡ1Φ-Η5Δ) απόφαση έγκρισης επέμβασης του Δ/ντη Συντονισμού και Επιθεώρησης Δασών Αποκεντρωμένης Διοίκησης Πελ/νήσου, Δυτικής Ελλάδας και Ιονίου αποκλειστικά για γεωργική και δενδροκομική εκμετάλλευση, στη Γεωργία Θώδη του Βασιλείου (χήρα Δημητρίου Λάζαρη) κάτοικο Νεμέας.

13. Την υπ' αριθμ. 277690/7-11-2017 απόφαση Δασάρχη Κορίνθου με την οποία καθορίστηκε το ποσό του οριζόμενου στην παράγραφο 8 του άρθρου 45 του ν.998/1979, ανταλλάγματος χρήσης ύψους 709,51 € και της δαπάνης αναδάσωσης ύψους 354,75 € ήτοι συνολικού τιμήματος 1.064,26 €, καταβληθέν σε 6 (έξι) ισόποσες μηνιαίες δόσεις

14.Τις από 14-11-2017, 4-12-2017, 27-12-2017, 2-2-2018, 2-3-2018 και 10-4-2018 αιτήσεις της Γεωργίας Θώδη του Βασίλειου με τις οποίες υπεβλήθησαν στο Δασαρχείο Κορίνθου τα αποδεικτικά κατάθεσης στην Τράπεζα της Ελλάδας των ανωτέρω μηνιαίων δόσεων και αποδεικνύεται επομένως η καταβολή του ανωτέρου συνολικού τιμήματος ύψους 1.064,26 € ευρώ, αποφασίζουμε:

Τη μερική ανάκληση της αριθ. 2019/7.11.1986 (ΦΕΚ 1185/Δ'/1986) απόφασης Νομάρχη Κορινθίας, περί κήρυξης αναδασωτέας έκτασης, λόγω πυρκαγιάς, εμβαδού 1070,00 στρεμμάτων, στη θέση "Λεκάνια" της τέως Κοινότητας Νεμέας Νομού Κορινθίας, ως προς τμήμα επιφάνειας εμβαδού 6.273,29 τετρ. μέτρων, στην ειδική θέση "Τουρκόβρυση" της νυν Δ.Κ. Νεμέας Δ.Ε. Νεμέας του Δήμου Νεμέας Π.Ε. Κορινθίας, όπως αποτυπώνεται με τα στοιχεία 1, 2, 3, 4, 5, ..., 36, 37, 38, 39, 40, 1 στο από Φεβρουάριο 2015 συνημμένο τοπογραφικό διάγραμμα κλίμακας 1:500, εντοπίζεται σε απόσπασμα ορθοφωτοχάρτη έτους 2007, με κλίμακα 1:5.000 και οριοθετείται επί αυτού με τη χρήση συντεταγμένων στο Ε.Γ.Σ.Α. '87, ως εξής :

Σημείο	1	Χ=383901.32	Υ=4183141.37
»	2	Χ=383907.57	Υ=4183137.45
»	3	Χ=383899.90	Υ=4183116.92
»	4	Χ=383894.89	Υ=4183094.99
»	5	Χ=383893.31	Υ=4183082.22
»	6	Χ=383899.57	Υ=4183088.06
»	7	Χ=383905.04	Υ=4183097.35
»	8	Χ=383919.98	Υ=4183106.89
»	9	Χ=383922.52	Υ=4183102.01
»	10	Χ=383917.64	Υ=4183100.18
»	11	Χ=383911.99	Υ=4183095.74
»	12	Χ=383904.12	Υ=4183087.86
»	13	Χ=383900.75	Υ=4183085.82
»	14	Χ=383897.02	Υ=4183079.67
»	15	Χ=383894.84	Υ=4183071.39
»	16	Χ=383877.19	Υ=4183060.30
»	17	Χ=383856.34	Υ=4183053.63
»	18	Χ=383838.45	Υ=4183068.31
»	19	Χ=383823.41	Υ=4183070.93
»	20	Χ=383804.26	Υ=4183041.73
»	21	Χ=383800.94	Υ=4183028.66
»	22	Χ=383802.21	Υ=4183011.26
»	23	Χ=383799.17	Υ=4182999.45
»	24	Χ=383796.00	Υ=4182945.15
»	25	Χ=383789.03	Υ=4182909.03
»	26	Χ=383783.33	Υ=4182894.22
»	27	Χ=383786.42	Υ=4182932.06
»	28	Χ=383789.69	Υ=4182946.35
»	29	Χ=383791.41	Υ=4182988.41
»	30	Χ=383795.37	Υ=4183011.44
»	31	Χ=383794.67	Υ=4183032.37
»	32	Χ=383803.17	Υ=4183053.12
»	33	Χ=383811.23	Υ=4183062.41
»	34	Χ=383812.64	Υ=4183068.64
»	35	Χ=383809.13	Υ=4183077.17
»	36	Χ=383817.53	Υ=4183084.63
»	37	Χ=383829.12	Υ=4183125.65
»	38	Χ=383855.57	Υ=4183120.52
»	39	Χ=383875.47	Υ=4183127.40
»	40	Χ=383893.15	Υ=4183140.73

δεδομένου ότι η συγκεκριμένη επιφάνεια αποτελεί έκταση υπαγόμενη στις διατάξεις του άρθρου 47 ΒΝ. 998/1979 ως ισχύει, για την οποία μετά την έκδοση της έγκρισης επέμβασης και την εξόφληση του ανταλλάγματος χρήσης, οι εκδοθείσες διοικητικές πράξεις για την προστασία της έκτασης ανακαλούνται.

Από τις διατάξεις της απόφασης αυτής δεν προκαλείται δαπάνη σε βάρος του Κρατικού Προϋπολογισμού.


Κατά της παρούσας απόφασης, σύμφωνα με τις διατάξεις της παρ. 1 άρθρου 47 του ν.3900/2010, όπως τροποποίησε το άρθρο 1 του ν.702/1977, επιτρέπεται προσφυγή από οποιονδήποτε έχει έννομο συμφέρον, ενώπιον του (αρμοδίου) τριμελούς Διοικητικού Εφετείου, εντός εξήντα ημερών από την επομένη της δημοσιεύσεως ή κοινοποιήσεως αυτής.

Η απόφαση αυτή να δημοσιευθεί στην Εφημερίδα της Κυβερνήσεως.

Πάτρα, 27 Ιουνίου 2018

Ο Συντονιστής Αποκεντρωμένης Διοίκησης

ΝΙΚΟΛΑΟΣ ΠΑΠΑΘΕΟΔΩΡΟΥ

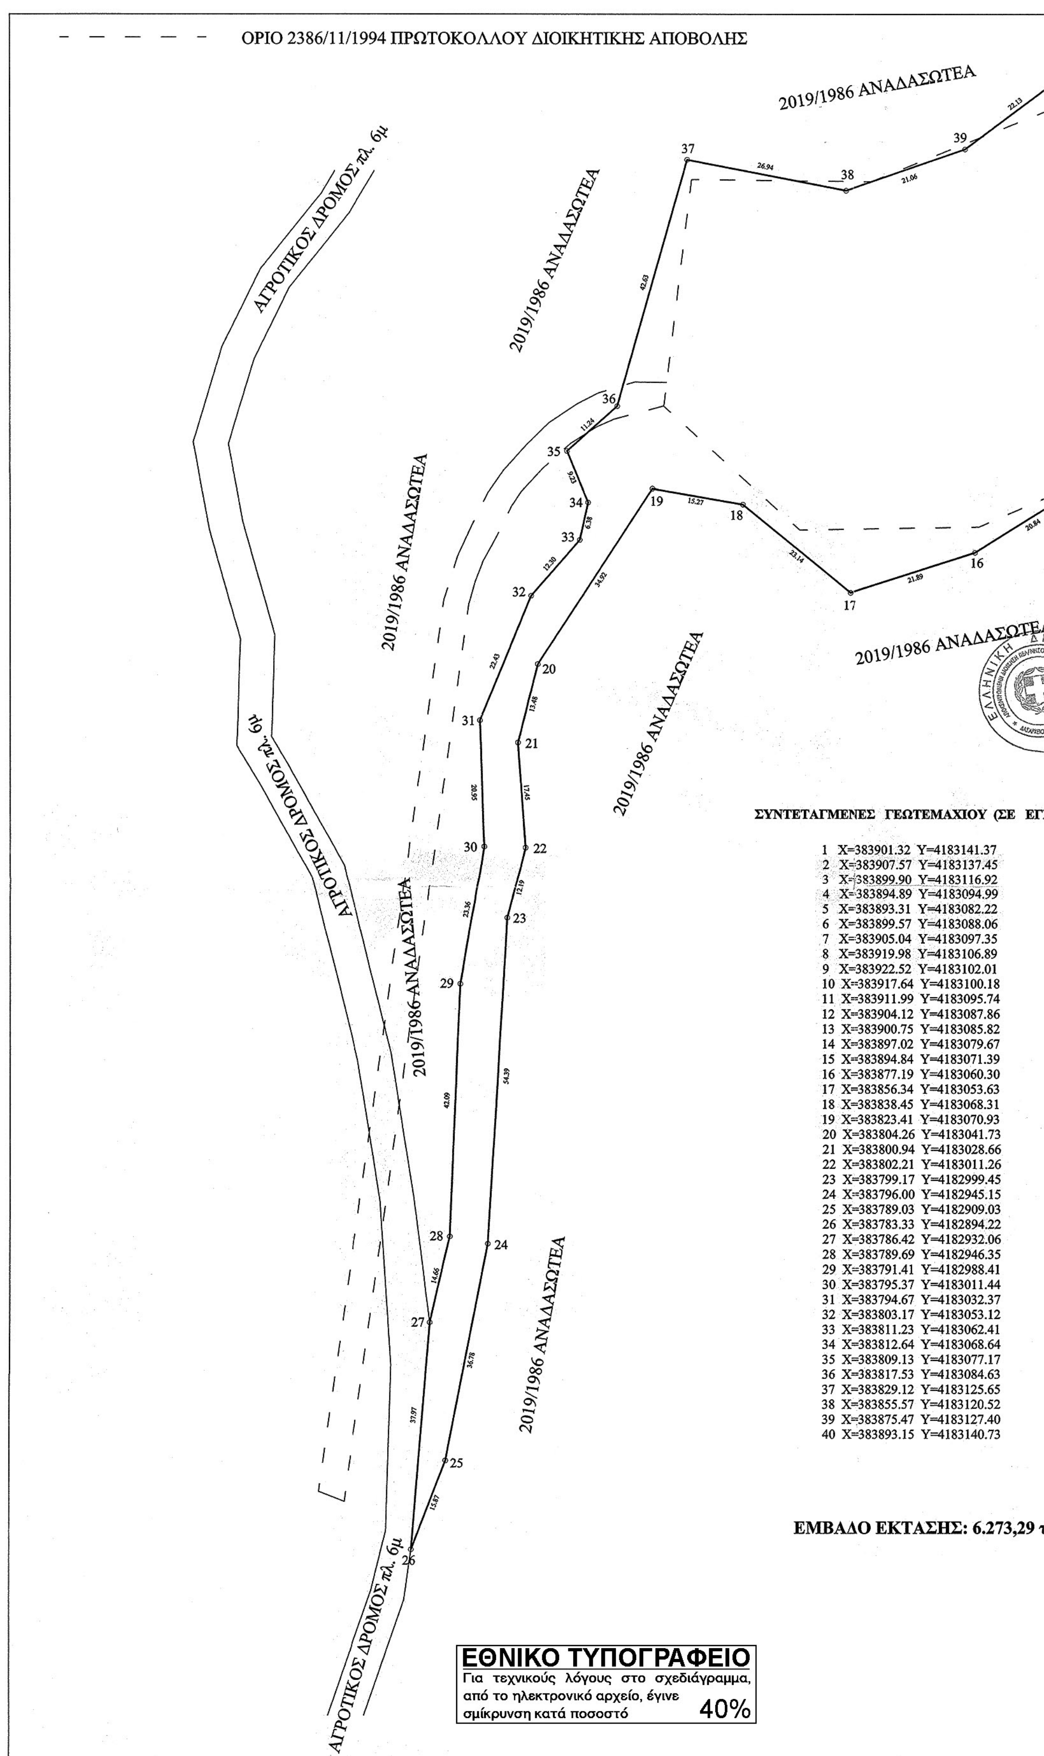


ΣΥΝΤΕΤΑΓΜΕΝΕΣ ΓΕΩΤΕΜΑΧΙΟΥ (ΣΕ ΕΓ

1	X=383901.32	Y=4183141.37
2	X=383907.57	Y=4183137.45
3	X=383899.90	Y=4183116.92
4	X=383894.89	Y=4183094.99
5	X=383893.31	Y=4183082.22
6	X=383899.57	Y=4183088.06
7	X=383905.04	Y=4183097.35
8	X=383919.98	Y=4183106.89
9	X=383922.52	Y=4183102.01
10	X=383917.64	Y=4183100.18
11	X=383911.99	Y=4183095.74
12	X=383904.12	Y=4183087.86
13	X=383900.75	Y=4183085.82
14	X=383897.02	Y=4183079.67
15	X=383894.84	Y=4183071.39
16	X=383877.19	Y=4183060.30
17	X=383856.34	Y=4183053.63
18	X=383838.45	Y=4183068.31
19	X=383823.41	Y=4183070.93
20	X=383804.26	Y=4183041.73
21	X=383800.94	Y=4183028.66
22	X=383802.21	Y=4183011.26
23	X=383799.17	Y=4182999.45
24	X=383796.00	Y=4182945.15
25	X=383789.03	Y=4182909.03
26	X=383783.33	Y=4182894.22
27	X=383786.42	Y=4182932.06
28	X=383789.69	Y=4182946.35
29	X=383791.41	Y=4182988.41
30	X=383795.37	Y=4183011.44
31	X=383794.67	Y=4183032.37
32	X=383803.17	Y=4183053.12
33	X=383811.23	Y=4183062.41
34	X=383812.64	Y=4183068.64
35	X=383809.13	Y=4183077.17
36	X=383817.53	Y=4183084.63
37	X=383829.12	Y=4183125.65
38	X=383855.57	Y=4183120.52
39	X=383875.47	Y=4183127.40
40	X=383893.15	Y=4183140.73

ΕΜΒΑΔΟ ΕΚΤΑΣΗΣ: 6.273,29 τ

ΕΘΝΙΚΟ ΤΥΠΟΓΡΑΦΕΙΟ
Για τεχνικούς λόγους στο σχεδιάγραμμα, από το ηλεκτρονικό αρχείο, έγινε σμίκρυνση κατά ποσοστό 40%

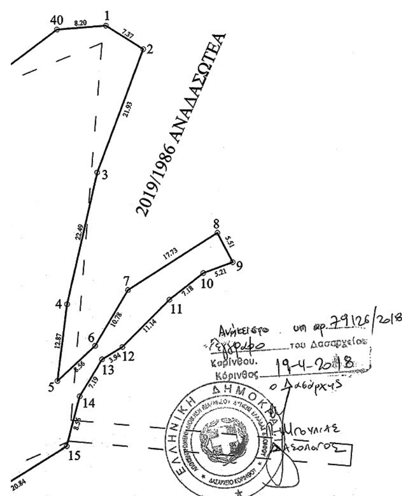

ΑΠΟΣΠΑΣΜΑ ΟΡΘΟΦΩΤΟΧΑΡΤΗ ΕΤΟΥΣ 2007 ΤΗΣ ΘΕΣΗΣ ΤΟΥ
ΓΕΩΤΕΜΑΧΙΟΥ ΠΡΟΣ ΕΞΑΓΟΡΑ
ΚΛΙΜΑΚΑ 1:5000



Κόρινθος 19.4.2018
Ο Δασάρχης Κορίνθου
Παν. Μπούλιας
Δασολόγος

Πάτρα 27.06.2018
Ο Συντονιστής
Αποκ/νης Διοίκησης Πελ/σου Δ.Ε.Ελ.κ Ιονίου
Νικόλαος Παπαθεοδώρου

Η κάτωθι υπογεγραμμένες Ευδοκία Λάζαρη του Δημητρίου, Ιωάννα Λάζαρη του Δημητρίου και Γεωργία Θώδη του Βασιλείου δηλώνω υπεύθυνα ότι :
1) επιθυμούμε να υπαχθούμε στο άρθρο 12 του Ν. 4315/14, για το γεωτεμάχιο όπως αυτό αποτυπώνεται στο παρόν τοπογραφικό διάγραμμα,
2) τα όρια του παρόντος γεωτεμαχίου τέθηκαν καθ' υπόδειξή μας.

Κόρινθος Φεβρουάριος 2016
Η ενδιαφερόμενες

Ευδοκία Λάζαρη, Ιωάννα Λάζαρη, Γεωρία Θώδη

ΕΓΣΑ 87)

ΤΕΧΝΙΚΗ ΕΚΘΕΣΗ
Το εν λόγω γεωτεμάχιο:
1. Έχει εκχερσωθεί πρίν τις 7 Μαρτίου 2007
2. Δεν εμπίπτει στις περιπτώσεις α' και β' της παραγράφου 1 του άρθρου 4 του Ν. 998/1979, όπως εθνικοί δρυμοί, υδροβιότοποι και στην περίπτωση α' της παραγράφου 2 του άρθρου 4 του Ν. 998/1979.

Συνεπώς μπορεί να υπαχθεί στο άρθρο 47β του Ν. 998/79 όπως τροποποιήθηκε με το άρθρο 12 του Ν. 4315/2014 και ισχύει σήμερα

ΕΝΔΙΑΦΕΡΟΜΕΝΟΣ	ΕΥΔΟΚΙΑ ΛΑΖΑΡΗ ΤΟΥ ΔΗΜΗΤΡΙΟΥ ΙΩΑΝΝΑ ΛΑΖΑΡΗ ΤΟΥ ΔΗΜΗΤΡΙΟΥ ΓΕΩΡΓΙΑ ΘΩΔΗ ΤΟΥ ΒΑΣΙΛΕΙΟΥ
ΘΕΣΗ	''ΤΟΥΡΚΟΒΡΥΣΗ'' Δ.Κ. ΝΕΜΕΑΣ ΔΗΜΟΥ ΝΕΜΕΑΣ
ΜΕΛΕΤΗΤΗΣ	ΑΘΑΝΑΣΙΟΣ ΓΚΙΚΑΣ
ΕΡΓΟ	ΤΟΠΟΓΡΑΦΙΚΟ ΔΙΑΓΡΑΜΜΑ
ΠΑΡΑΤΗΡΗΣΕΙΣ	1) Οι προβολικές συντεταγμένες των κορυφών αναφέρονται στο ΕΓΣΑ 87 2) Εμβαδό (1,2,3,...,39,40,1) = 6.273,29 τ.μ.
κλίμαξ 1: 500	χρόνος μελέτης: ΦΕΒΡΟΥΑΡΙΟΣ 2016
Ο Μελετητής	Εγκρίσεις

ΑΘΑΝΑΣΙΟΣ Γ. ΓΚΙΚΑΣ
ΔΑΣΟΛΟΓΟΣ Α.Π.Θ
ΑΡ.ΜΗΤΡΩΟΥ ΓΕΩΤ.Ε.Ε 002-002212
ΝΟΤΑΡΑ 38 ΚΟΡΙΝΘΟΣ
ΤΗΛ: 27410 81441 - FAX: 27410 75351
ΑΦΜ: 073533321 - ΔΟΥ: ΚΟΡΙΝΘΟΥ

9 τμ